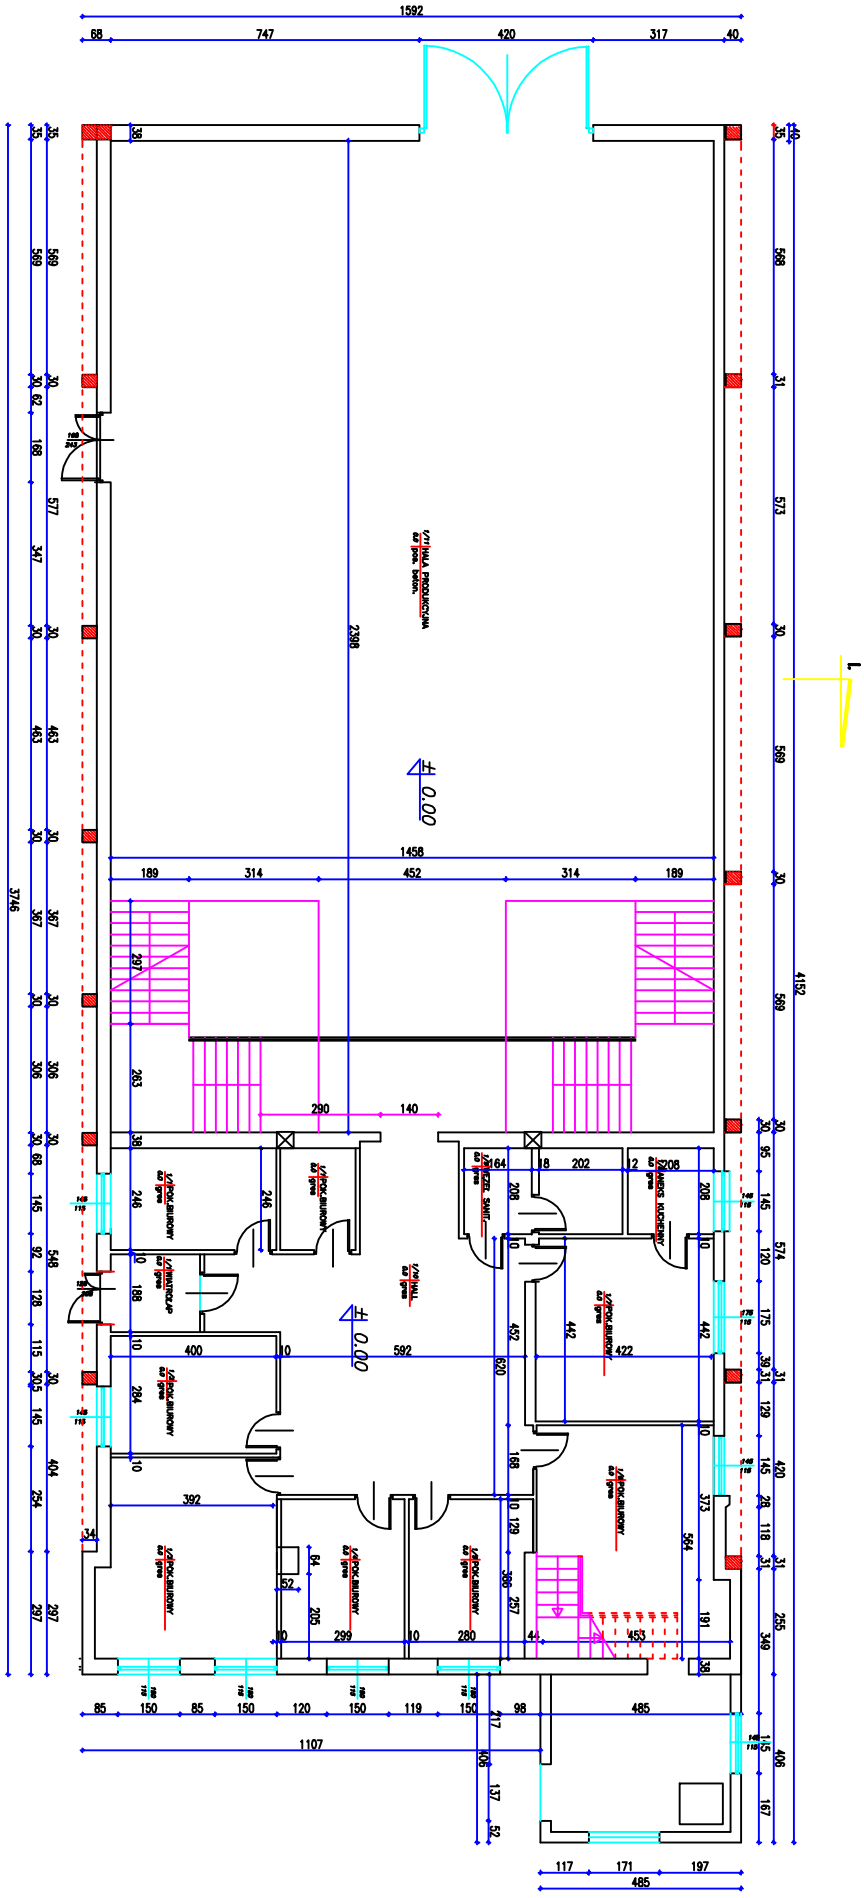RZUT PARTERU skala 1:100